


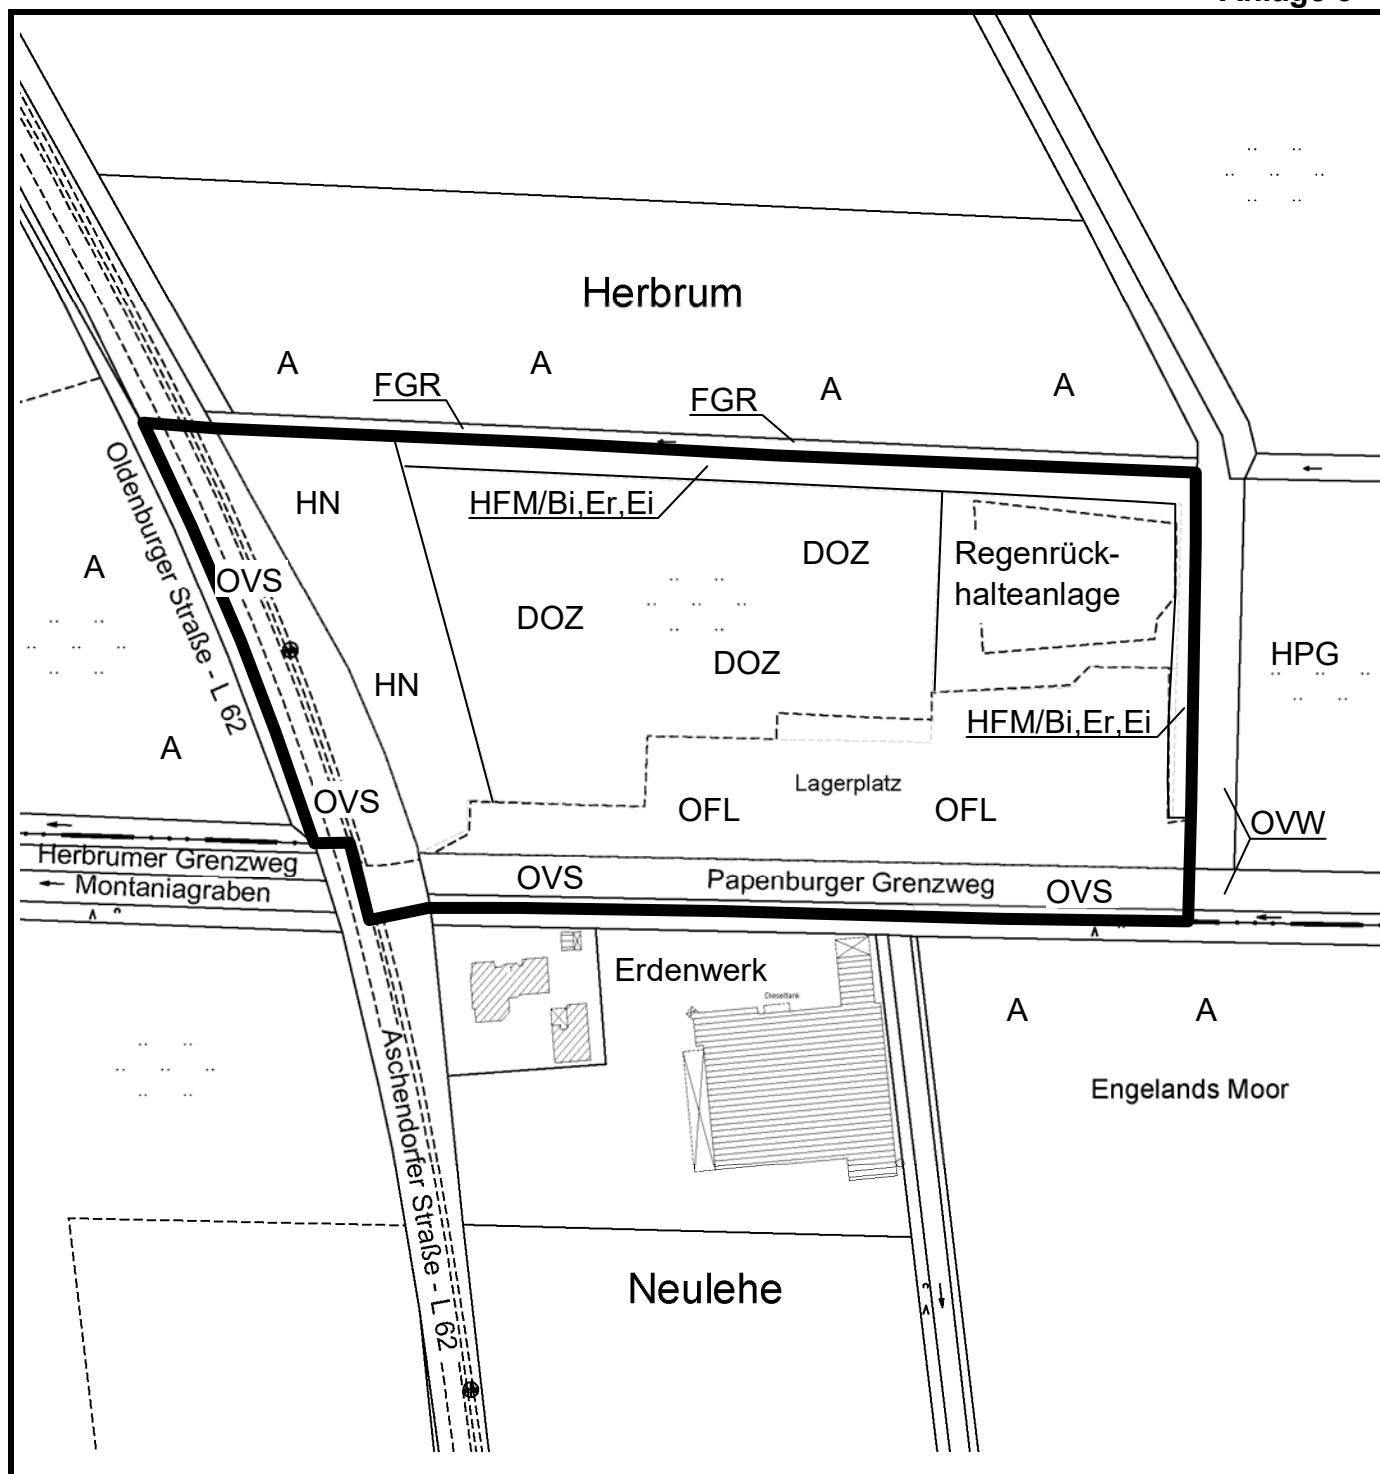

Legende:

Biotoptypen nach DRACHENFELS (2021)

A	Acker
DOZ	Sonstiger Offenbodenbereich
FGR	Nährstoffreicher Graben
HFM	Strauch-Baumhecke
HN	Naturnahes Feldgehölz
HPG	Standortgerechte Gehölzpflanzung
OFL	Lagerplatz
OVS	Straße
OZW	unbefestigter Weg

Hauptbestandsbildner:

Er	Erle	Ei	Eiche
Bi	Birke		

Stadt Papenburg

Anlage 3 der Begründung zum Bebauungsplan Nr. 58 „Kompost- und Erdenwerk“

Plangebiet

Biotoptypen