


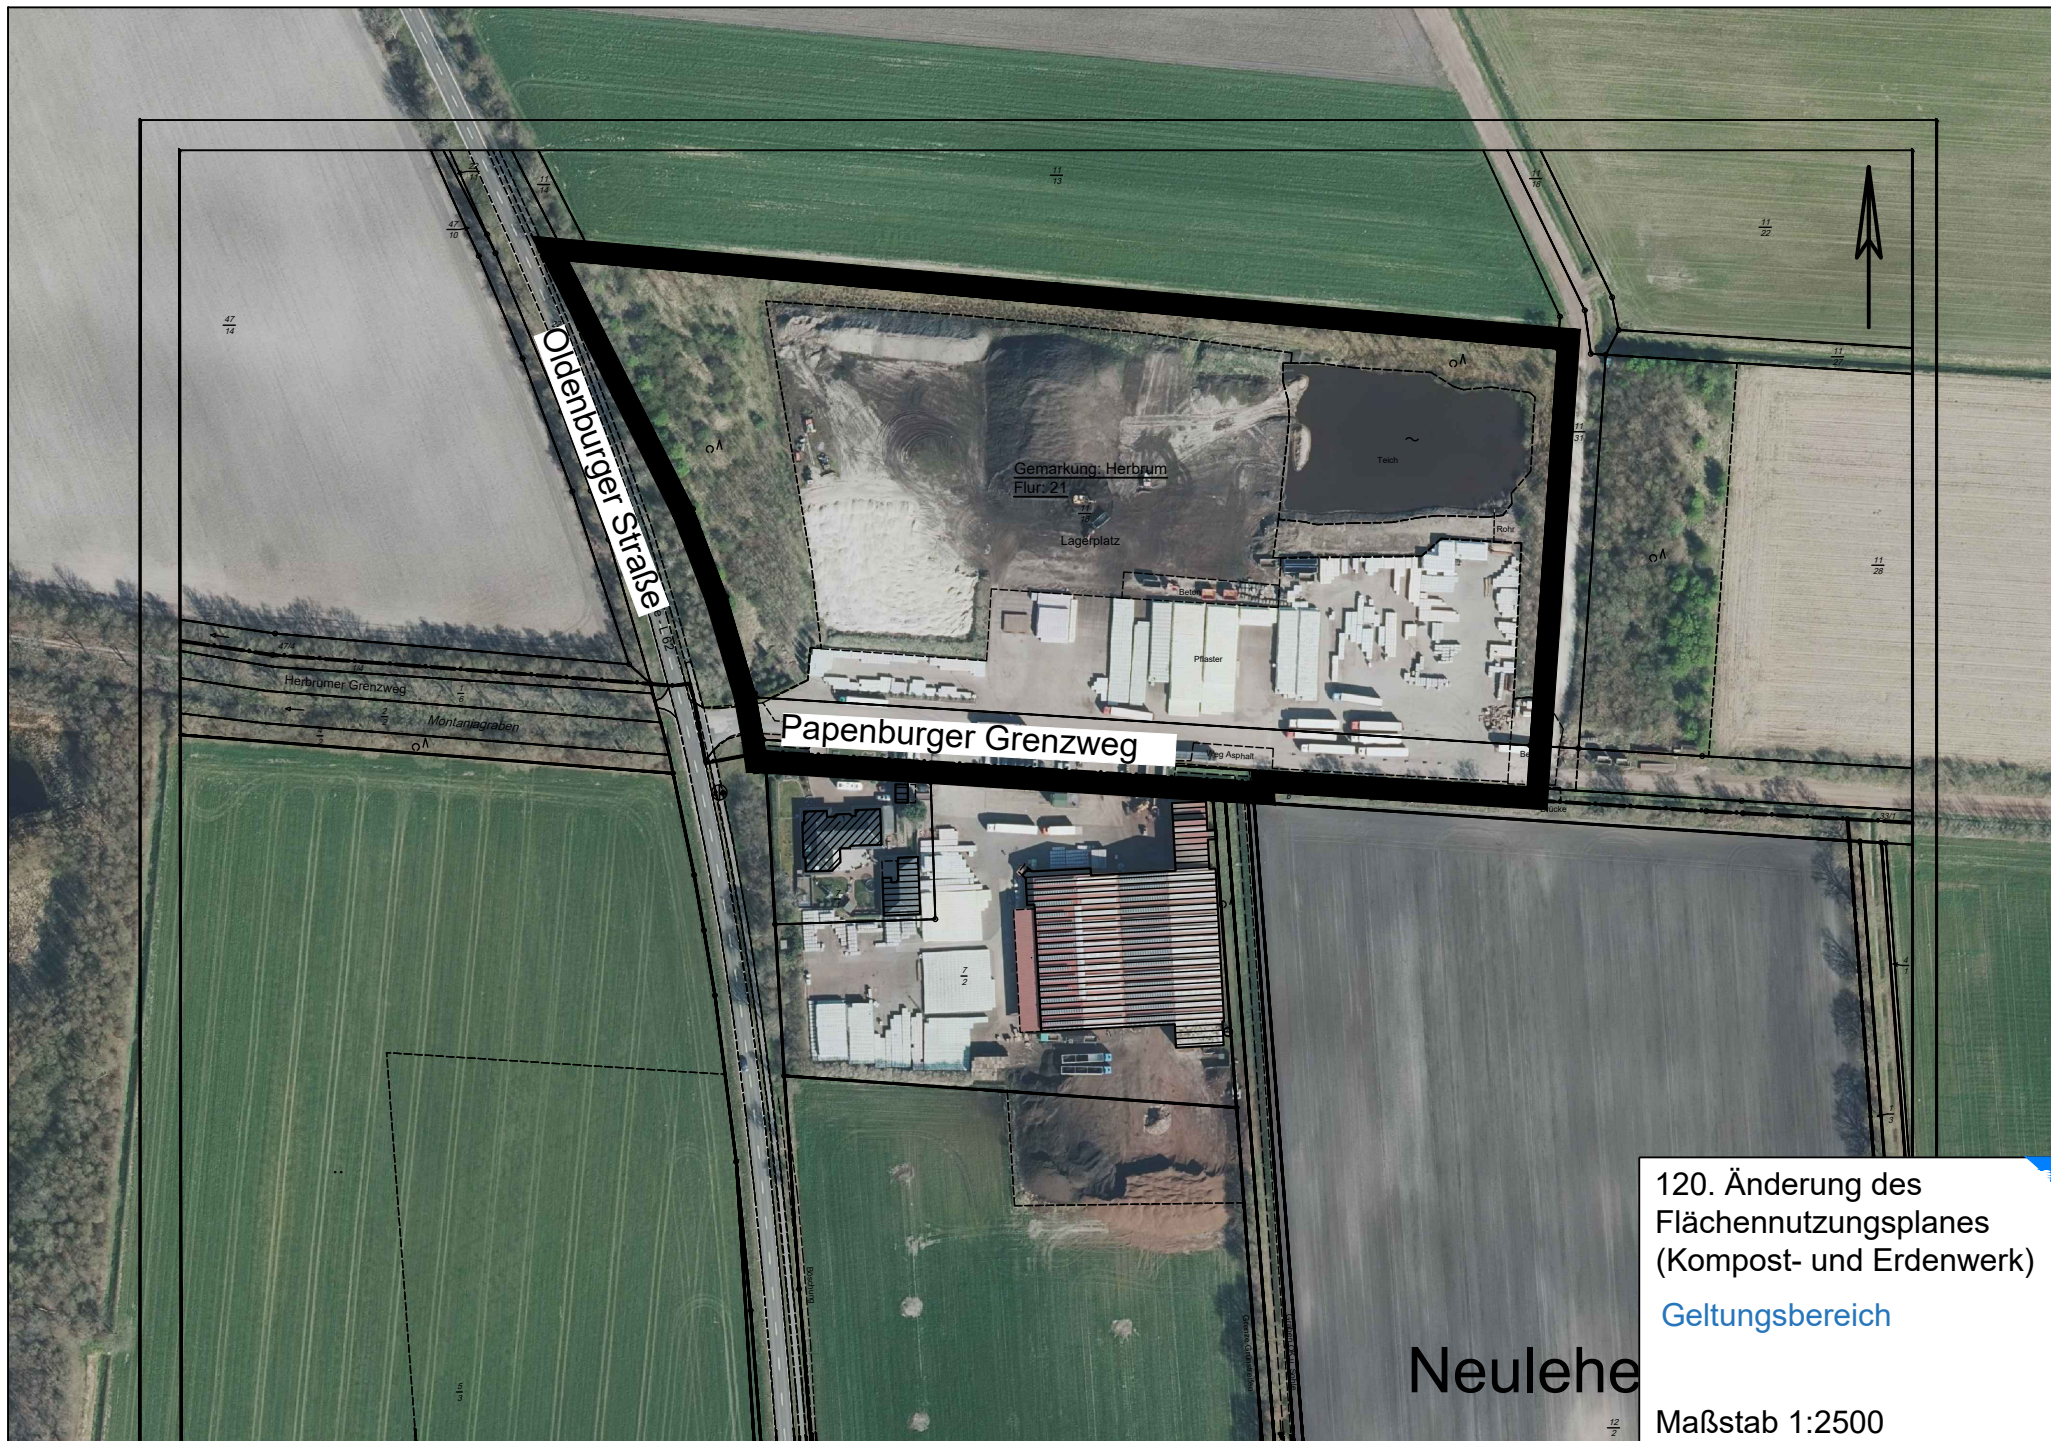

120. Änderung des
Flächennutzungsplanes
(Kompost- und Erdenwerk)

Geltungsbereich

Neulehe

Maßstab 1:2500